


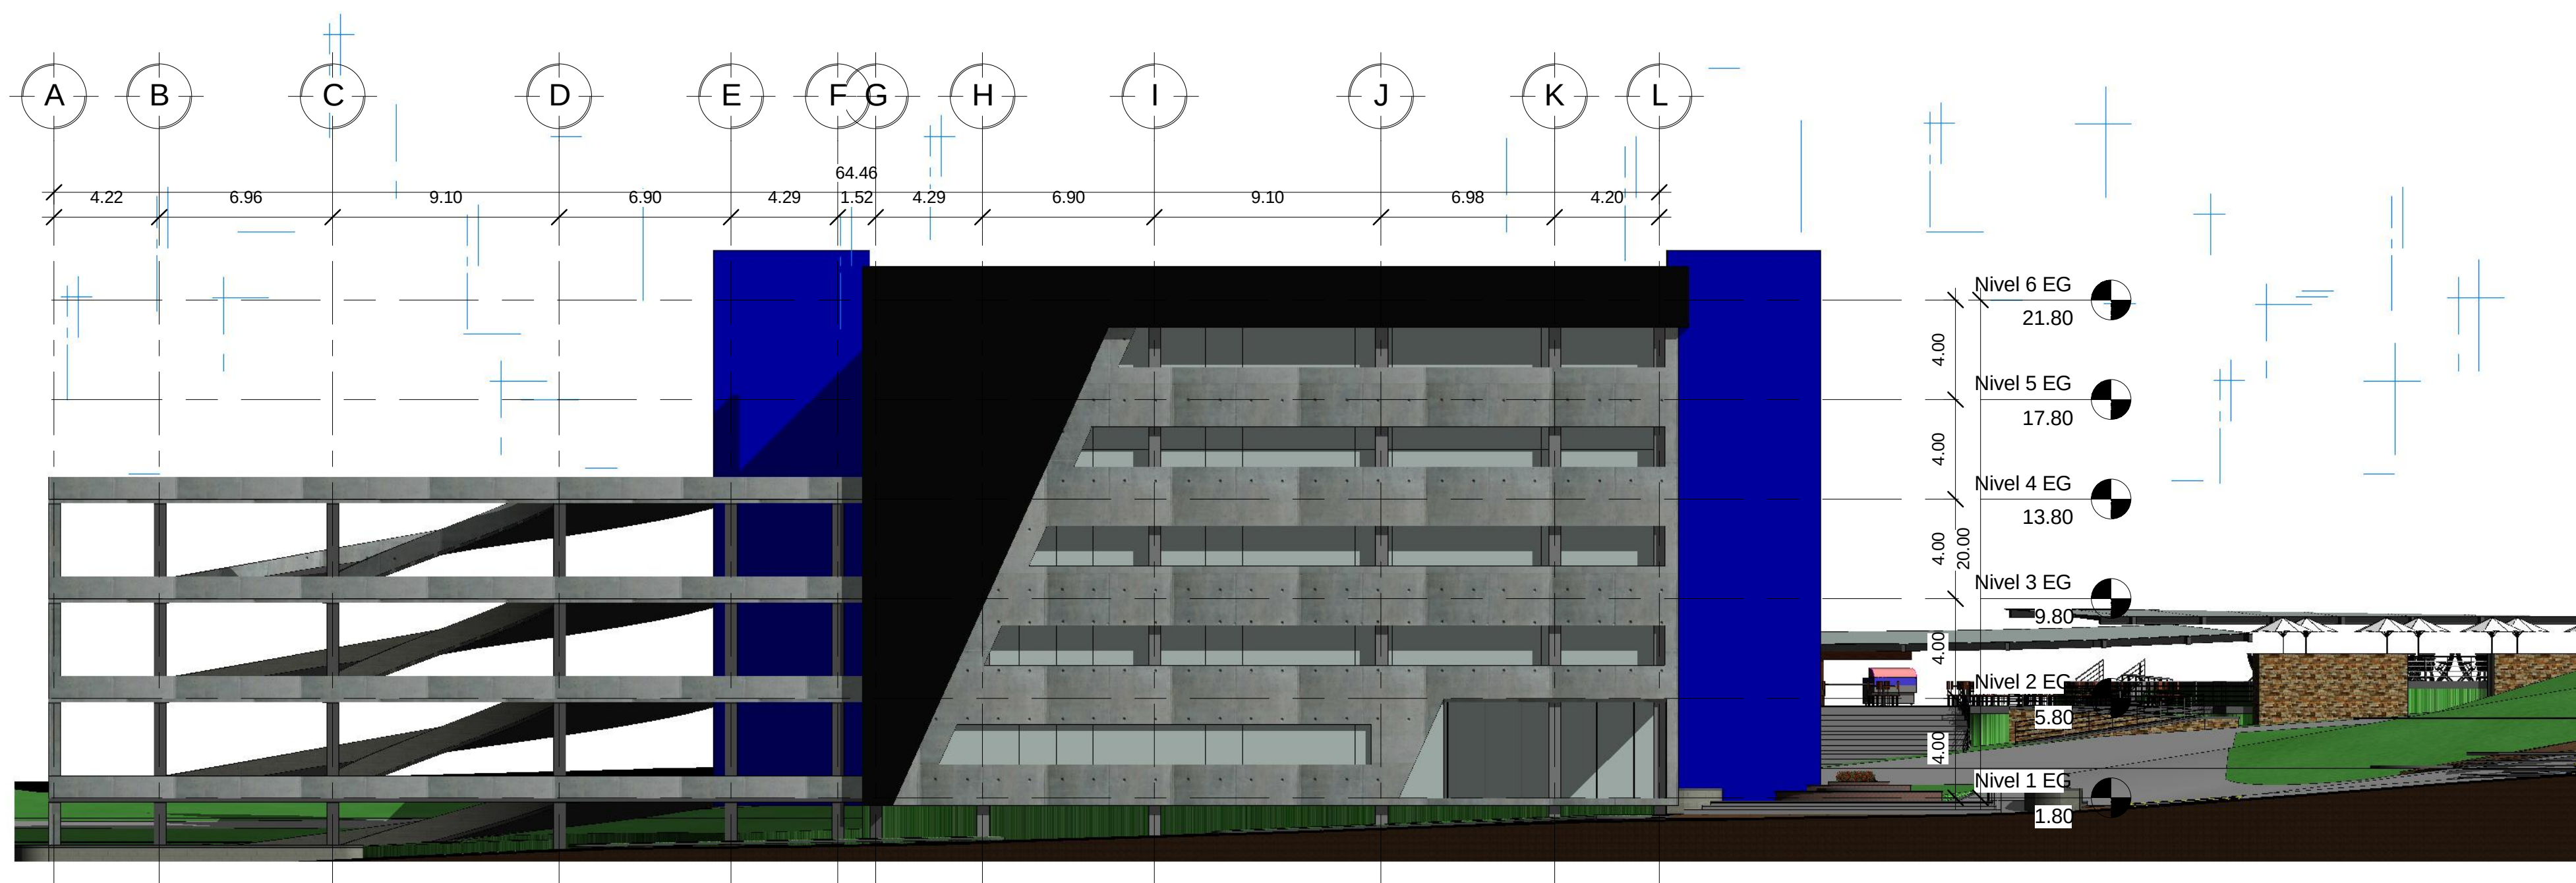

FACHADA ESTE



PERSPECTIVA FACHADA ESTE



PERSPECTIVA FACHADAS SUR OESTE