


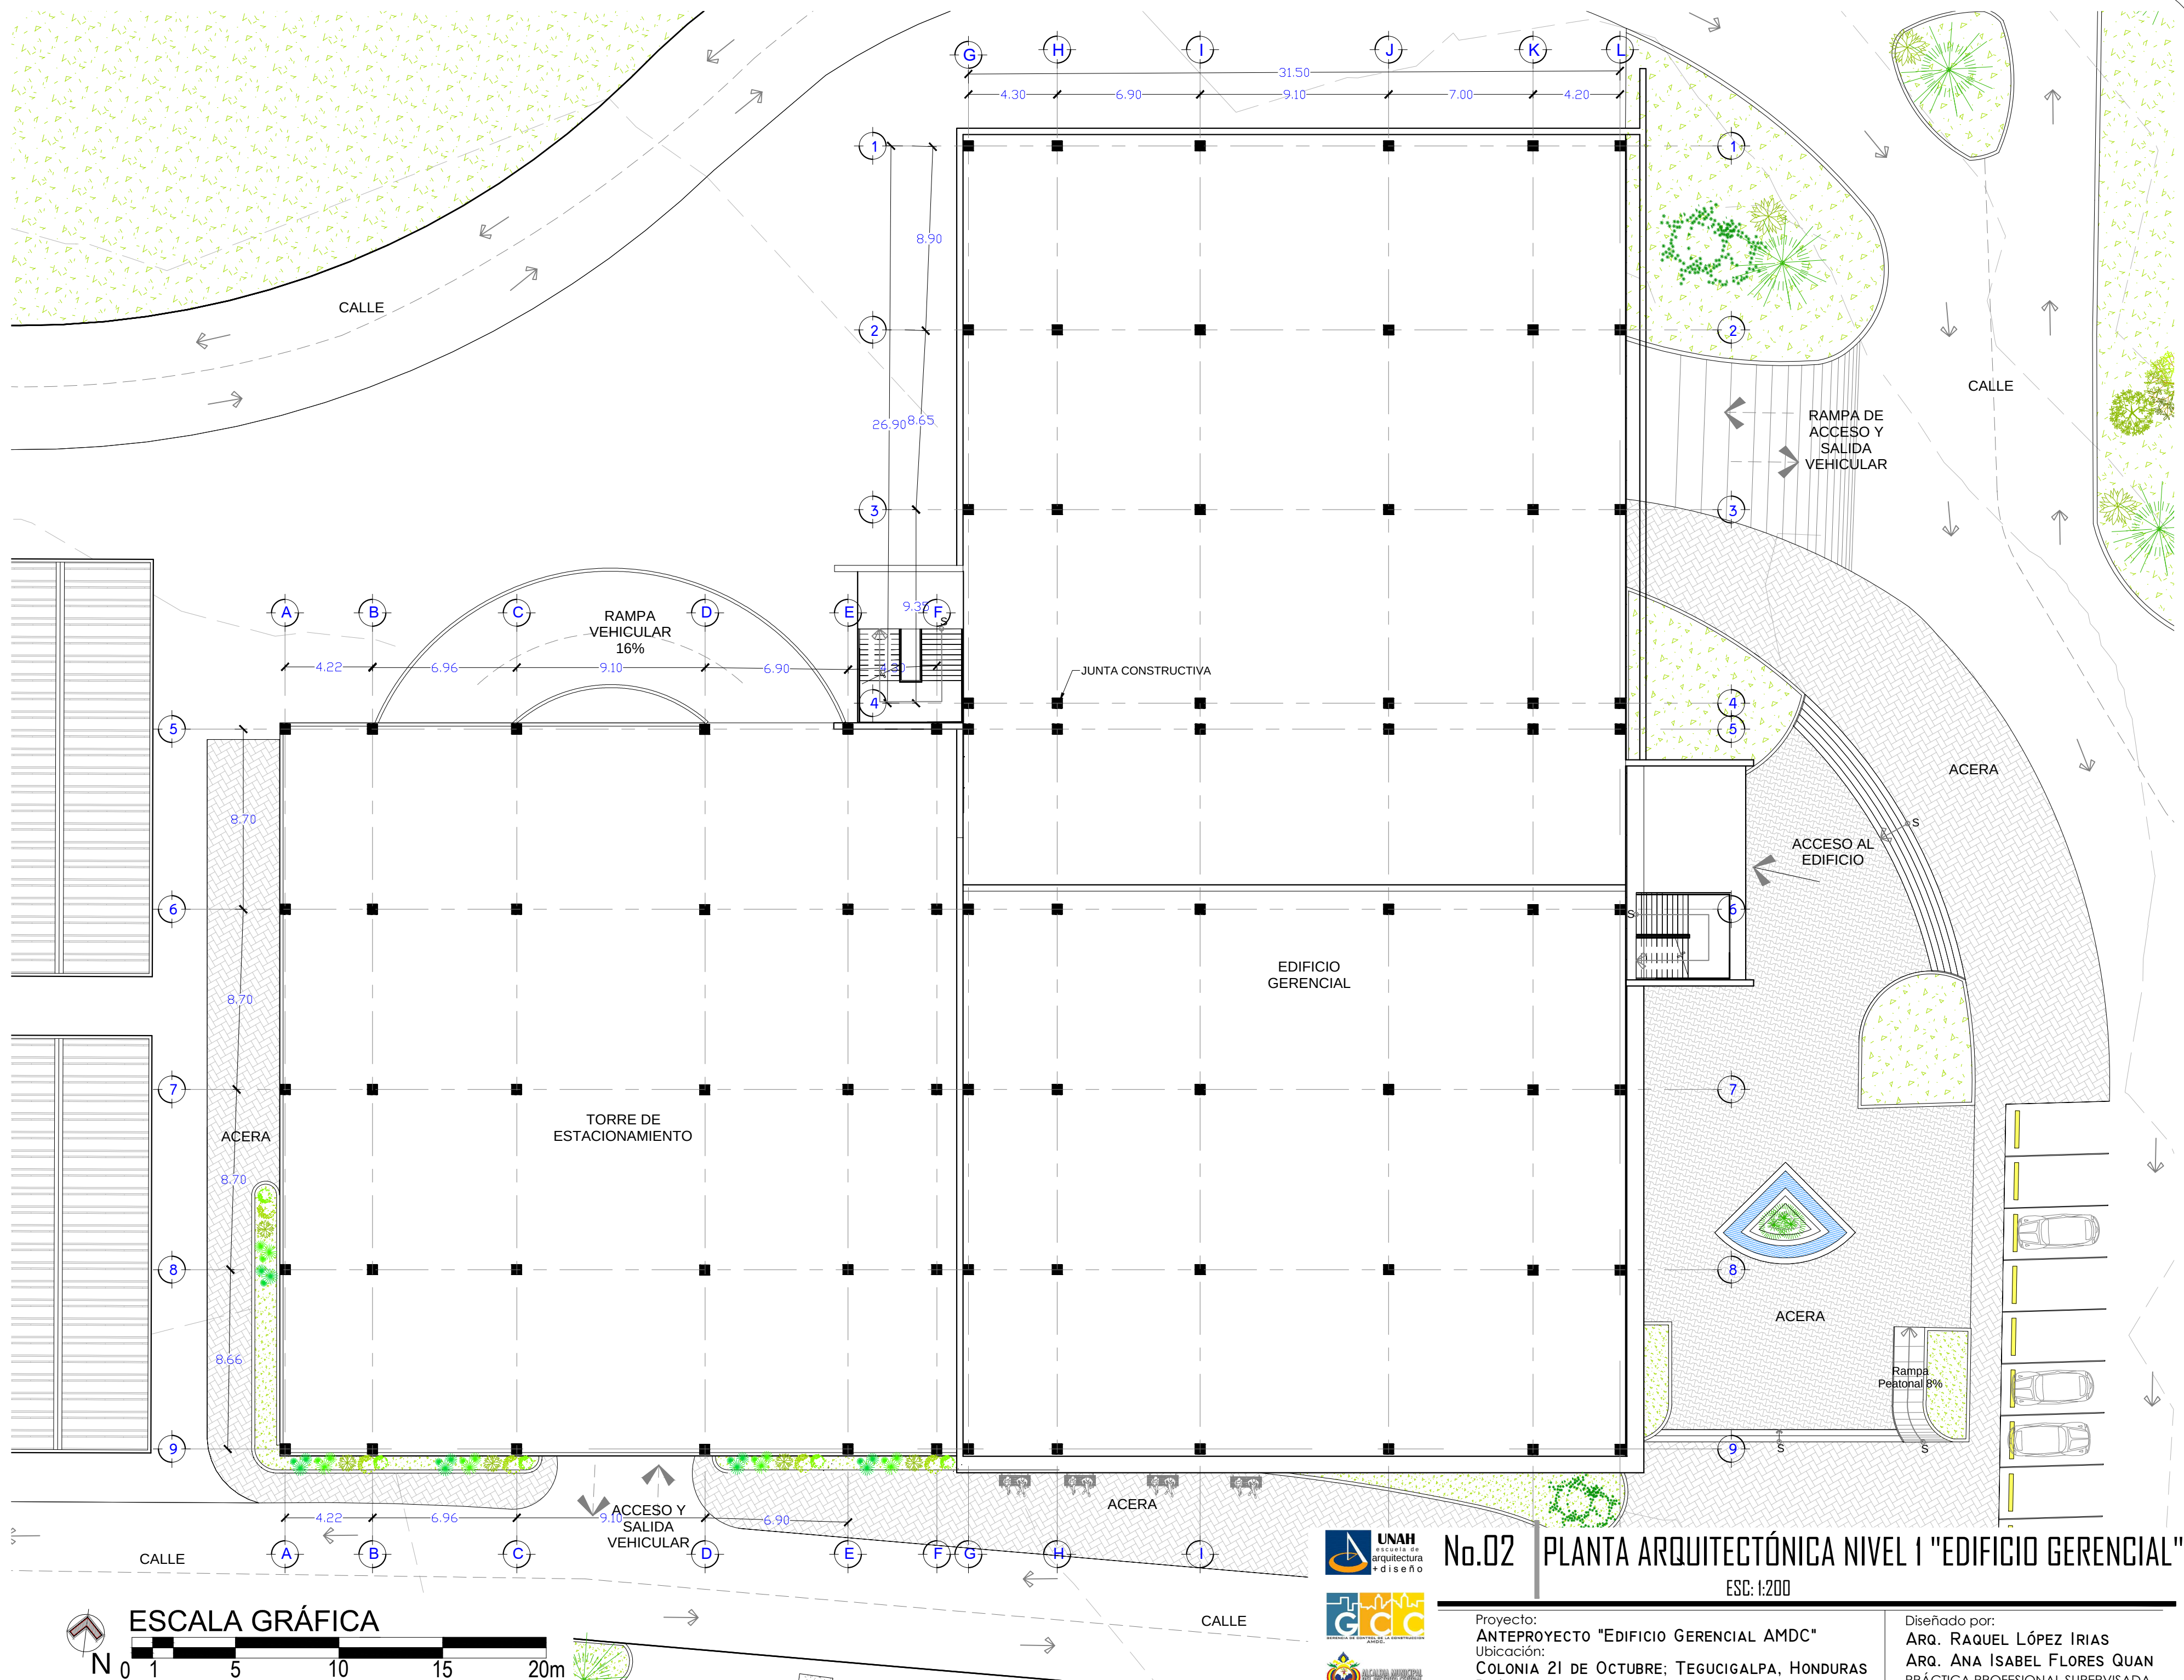

No.02 PLANTA ARQUITECTÓNICA NIVEL I "EDIFICIO GERENCIAL"

ESC: 1:200

Proyecto:
ANTEPROYECTO "EDIFICIO GERENCIAL AMDC"
Ubicación:
COLONIA 21 DE OCTUBRE; TEGUCIGALPA, HONDURAS
Fecha:
2 DE JUNIO, 2015

Diseñado por:
ARQ. RAQUEL LÓPEZ IRIAS
ARQ. ANA ISABEL FLORES QUAN
PRÁCTICA PROFESIONAL SUPERVISADA